



Municipalidad de Malvinas Argentinas

Av. San Martín 401 - Malvinas Argentinas - Departamento Colón - Córdoba - C.P. 5125
Tel./FAX (0351) 499-7526 - 4997694



HONORABLE CONCEJO DELIBERANTE DE LA MUNICIPALIDAD DE MALVINAS ARGENTINAS



Y VISTO:

La **Ordenanza N° 525/2006** sancionada en fecha ocho de Noviembre de dos mil seis.-

Y CONSIDERANDO:

Que según la Ordenanza aludida, se autorizó al Departamento Ejecutivo Municipal a vender el **Lote N° 20** de la **Manzana N° 84** de la Segunda Sección, al Señor **Lisardo Emanuel Meana**.-

Que dicha nomenclatura oficial fue posteriormente modificada.-

Que según la actual nomenclatura catastral el inmueble vendido se encuentra descripto como **Lote N° 9** de la **Manzana N° 84** de la Segunda Sección, correspondiendo por tanto su rectificación en el boleto de adjudicación oportunamente suscripto.-

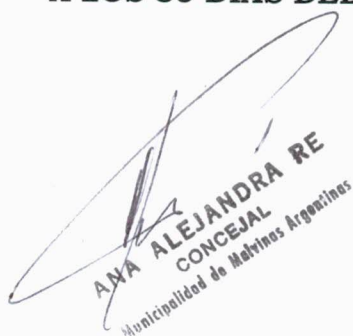
Que en virtud de lo dispuesto por el Art. 30 inc. 20 de la Ley Orgánica Municipal N° 8102.-

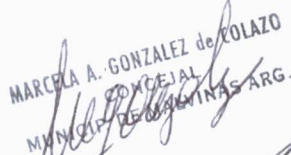
EL CONCEJO DELIBERANTE DE MALVINAS ARGENTINAS
SANCIONA CON FUERZA DE ORDENANZA: #717

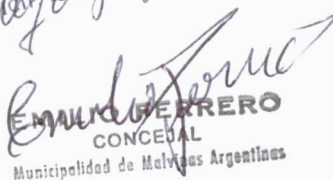
Artículo 1º: RECTIFÍQUESE la Ordenanza N° 525/2006, estableciéndose que el inmueble objeto de venta se individualiza catastralmente en la actualidad como **Lote N° 9** de la **Manzana N° 84** de la Segunda Sección.-

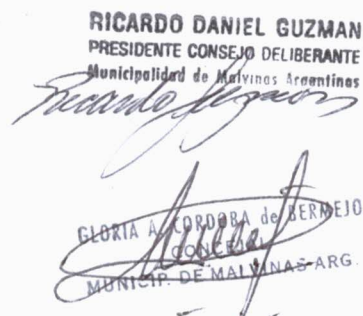
Artículo 2º: COMUNIQUESE, Publíquese, Pase al Registro Municipal y Archívese.-

DADO EN LA SALA DE SESIONES DEL HONORABLE CONCEJO DELIBERANTE DE LA MUNICIPALIDAD DE MALVINAS ARGENTINAS A LOS 30 DIAS DEL MES DE MARZO DE 2011.-


ANA ALEJANDRA RE
CONCEJAL
Municipalidad de Malvinas Argentinas


MARCELA A. GONZALEZ de POLAZO
CONCEJAL
MUNICIP. DE MALVINAS ARG.


EMILIO FERRERO
CONCEJAL
Municipalidad de Malvinas Argentinas


RICARDO DANIEL GUZMAN
PRESIDENTE CONSEJO DELIBERANTE
Municipalidad de Malvinas Argentinas


MARIA VICTORIA MANSILLA
CONCEJAL
MUNIC. DE MALVINAS ARGENTINAS


GLORIA A. CORDOBA de BERMEJO
CONCEJAL
MUNICIP. DE MALVINAS ARG.



MUNICIPALIDAD DE MALVINAS ARGENTINAS

Av. San Martín 401 Malvinas Argentinas Dpto Colón -Pcia de Córdoba Tel. 03590-499-7526



CONCEJO DELIBERANTE DE LA MUNICIPALIDAD DE MALVINAS ARGENTINAS

Y VISTOS:

La solicitud formulada por el Señor MEANA LISARDO EMANUEL, de adquirir una parcela de terreno de propiedad de la Municipalidad de Malvinas Argentinas.

Y CONSIDERANDO:

Que la inversión de un particular, es un hecho trascendente y fundamental para la vida de nuestra localidad.

Que así las cosas, la Municipalidad de Malvinas Argentinas cuenta con lotes que no tienen una utilidad específica.

Que el Honorable Concejo Deliberante en uso de las atribuciones que confiere la ley Orgánica Municipal 8102 art. 30 inc. 20.

POR TODO ELLO EL HONORABLE CONCEJO DELIBERANTE DE LA MUNICIPALIDAD DE MALVINAS ARGENTINAS SANCIONA CON FUERZA DE ORDENANZA N° 525

ARTICULO PRIMERO: Autorizar al Departamento Ejecutivo la venta de los lote 20 y 19 de la manzana 84 de la segunda sección de Malvinas Argentinas, en la suma de pesos nueve mil (\$ 9.000) cada uno, siendo abonado esto con una entrega de pesos tres mil \$ 3000 cada uno de ellos y el saldo en cuotas. La Secretaría de Catastro Municipal procederá a medirlo y entregarle la posesión efectiva del mismo; como así también facultase a realizar la correspondiente subdivisión de la referida parcela.-

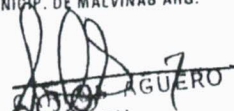
ARTICULO SEGUNDO: COMUNÍQUESE, publíquese, deseé al Registro Municipal y ARCHÍVESE.

DADO EN LA SALA DE SESIONES DEL HONORABLE CONCEJO DELIBERANTE DE LA MUNICIPALIDAD DE MALVINAS ARGENTINAS A LOS 8 DIAS DEL MES DE NOVIEMBRE DEL 2006.


ELSA G. MARTINEZ de VACA
PRESIDENTE CONCEJO DELIBERANTE
MUNICIP. DE MALVINAS ARG.


GLORIA B. BENÍTEZ
CONCEJAL
MUNICIP. DE MALVINAS ARG.


MARCELA A. GONZÁLEZ de OLAZO
CONCEJAL
MUNICIP. DE MALVINAS ARG.


LUIS A. AGÜERO
CONCEJAL
MUNICIP. DE MALVINAS ARG.

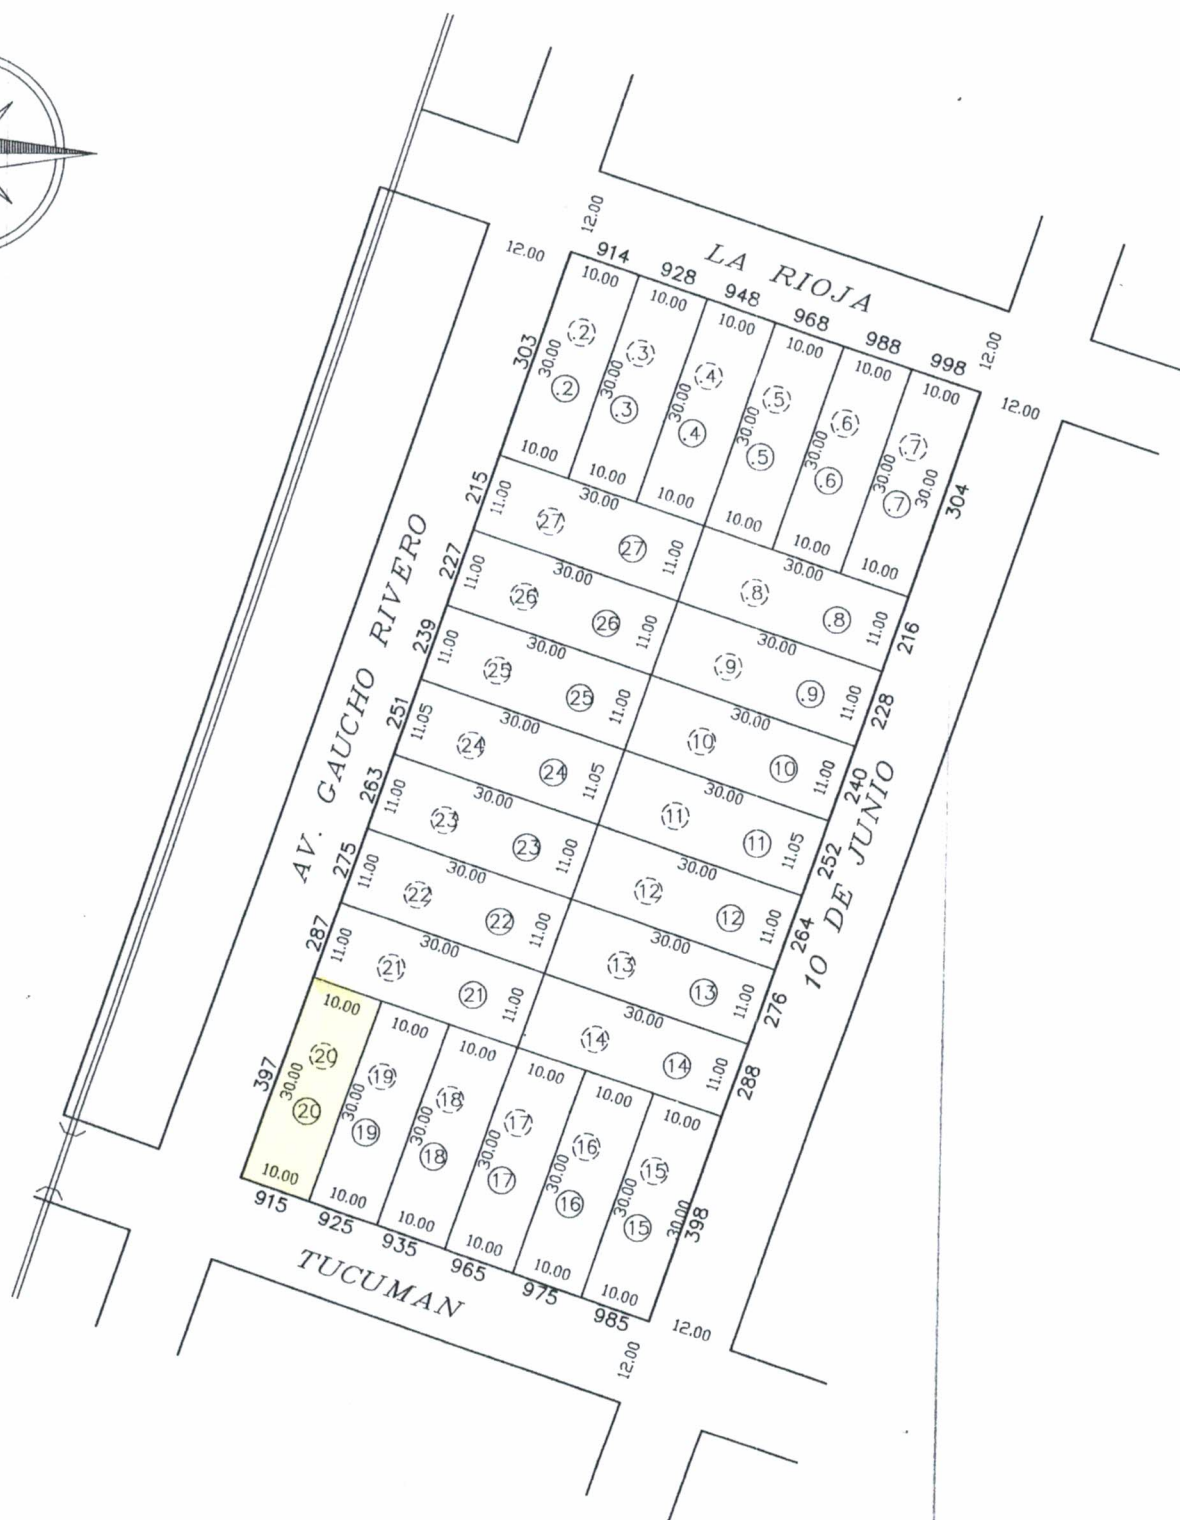
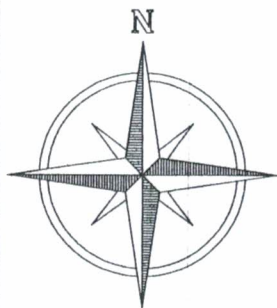

MARIO RAÚL MELO
CONCEJAL
Municipalidad de Malvinas Argentinas


RICARDO DANIEL GUZMAN
CONCEJAL
MUNICIP. DE MALVINAS ARG.

MUNICIPALIDAD DE MALVINAS ARGENTINAS

PARCELARIO CATASTRAL

DEP. 13 - PED. 03 - PBLD 26 - C 01 - S 02 - MZ 084 - MZ OF. 84



SECRETARIA DE CATASTRO Y PLANEAMIENTO MUNICIPAL
ESCALA 1:1000

ALTURA CON RESPECTO A NIVEL DEL MAR $h=384.70m$

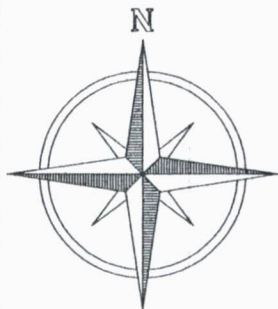
SECRETARIO DE CATASTRO Y PLANEAMIENTO

MALVINAS ARGENTINAS, ENERO DEL 2010

MUNICIPALIDAD DE MALVINAS ARGENTINAS

PARCELARIO CATASTRAL

DEP. 13 - PED. 03 - PBLO 26 - C 01 - S 02 - MZ 084 - MZ OF. 84



SECRETARIA DE CATASTRO Y PLANEAMIENTO MUNICIPAL

ESCALA 1:1000

ALTURA CON RESPECTO A NIVEL DEL MAR $h=384.70m$

SECRETARIO DE CATASTRO Y PLANEAMIENTO

MALVINAS ARGENTINAS, ENERO DEL 2011

