




Municipalidad de Malvinas Argentinas

Av. San Martín 401 - Malvinas Argentinas - Departamento Colón - Córdoba - C.P. 5125
Tel./FAX (0351) 499-7526 - 4997694

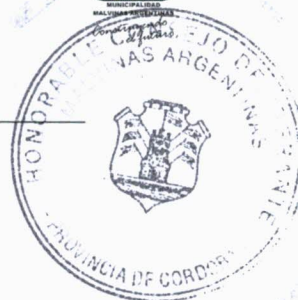

HONORABLE CONCEJO DELIBERANTE DE LA **MUNICIPALIDAD DE MALVINAS ARGENTINAS**

Y VISTO:

La **Ordenanza N° 592/2008** sancionada en fecha veintinueve de Abril de dos mil ocho.-

Y CONSIDERANDO:

Que según la Ordenanza aludida, se autorizó al Departamento Ejecutivo Municipal a vender el **Lote N° 23** de la **Manzana N° 84** de la Segunda Sección, a los Señores **Aldo Gregorio Gómez y Marta Graciela Orona.-**

Que dicha nomenclatura oficial fue posteriormente modificada.-

Que según la actual nomenclatura catastral el inmueble vendido se encuentra descripto como **Lote N° 10** de la **Manzana N° 84** de la Segunda Sección, correspondiendo por tanto su rectificación en el boleto de adjudicación oportunamente suscripto.-

Que en virtud de lo dispuesto por el Art. 30 inc. 20 de la Ley Orgánica Municipal N° 8102.-

EL CONCEJO DELIBERANTE DE MALVINAS ARGENTINAS
SANCIONA CON FUERZA DE ORDENANZA: 719


Artículo 1°: RECTIFÍQUESE la Ordenanza N° 592/2008, estableciéndose que el inmueble objeto de venta se individualiza catastralmente en la actualidad como **Lote N° 10** de la **Manzana N° 84** de la Segunda Sección.-

Artículo 2°: COMUNIQUESE, Publíquese, Pase al Registro Municipal y Archivase.-

DADO EN LA SALA DE SESIONES DEL HONORABLE CONCEJO DELIBERANTE DE LA MUNICIPALIDAD DE MALVINAS ARGENTINAS A LOS 30 DIAS DEL MES DE MARZO DE 2011.-



ANA ALEJANDRA RE
CONCEJAL
Municipalidad de Malvinas Argentinas


MARIA VICTORIA MANSILLA
CONCEJAL
MUNIC. DE MALVINAS ARGENTINAS

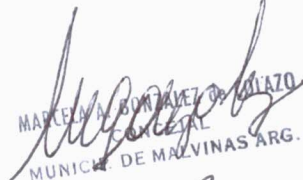
MARCELINA BONAFANT DE OLAZO
CONCEJAL
MUNICIP. DE MALVINAS ARG.


EMILIO FERRERO
CONCEJAL
Municipalidad de Malvinas Argentinas

RICARDO DANIEL GUZMAN
PRESIDENTE CONCEJO DELIBERANTE
Municipalidad de Malvinas Argentinas

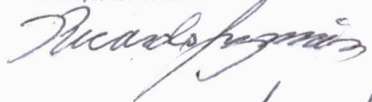


GLORIA ALCORDOBA DE BERMEJO
CONCEJAL
MUNICIP. DE MALVINAS ARG.



Municipalidad de Malvinas Argentinas

Av. San Martín 401 - Malvinas Argentinas - Departamento Colón - Córdoba - C.P. 5125
Tel./FAX (0351) 499-7526 - 4997694



HONORABLE CONCEJO DELIBERANTE DE LA MUNICIPALIDAD DE MALVINAS ARGENTINAS

Y VISTO:

La solicitud formulada por el Sr. **Aldo Gregorio Gomez** y la Sra. **Marta Graciela Orona**, de adquirir una parcela de terreno de propiedad de la Municipalidad de Malvinas Argentinas.-

Y CONSIDERANDO:

Que por Ordenanza N° 591/08 se aprobó la rescisión del boleto de compra-venta celebrado sobre el Lote 23 de la Manzana 84 correspondiente a la Segunda Sección.-

Que la Municipalidad de Malvinas Argentinas no tiene destinado una utilidad específica sobre el lote antes mencionado.-

Que la inversión de un particular, es un hecho trascendente y fundamental para la vida de nuestra localidad.-

Que el Honorable Consejo Deliberante en uso de las atribuciones que confiere la Ley Orgánica Municipal N° 8102 Art. 30 inc. 20.-


**EL CONCEJO DELIBERANTE DE MALVINAS ARGENTINAS
SANCIONA CON FUERZA DE ORDENANZA: N° 592**


Artículo 1°: Facúltese al Departamento Ejecutivo Municipal para celebrar el boleto de compra-venta sobre el Lote **23** de la Manzana **84** de la Segunda Sección de Malvinas Argentinas, en la suma de pesos dieciocho mil (\$18.000), siendo abonado con una entrega de cuatro mil ochocientos (\$4.800) y el saldo en 44 cuotas iguales de pesos trescientos (\$300) cada una.-


Artículo 2°: La Secretaria de Catastro Municipal procederá a medirlo y entregarle la posesión efectiva del mismo, como así también facúltese a realizar la correspondiente subdivisión de la referida parcela.-

Artículo 3°: COMUNIQUESE, Publíquese, Pase al Registro Municipal y Archívese.-


DADO EN LA SALA DE SESIONES DEL HONORABLE CONCEJO DELIBERANTE DE LA MUNICIPALIDAD DE MALVINAS ARGENTINAS A LOS 29 DEL MES DE ABRIL DE 2008.-

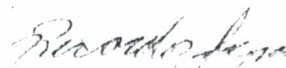

RICARDO DANIEL GUZMAN
PRESIDENTE CONCEJO DELIBERANTE
Municipalidad de Malvinas Argentinas

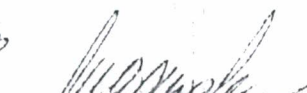
RICARDO DANIEL GUZMAN
PRESIDENTE CONCEJO DELIBERANTE
Municipalidad de Malvinas Argentinas

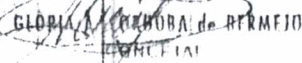
GLORIA ALEJANDRA DE RIERA
SECRETARIA
MUNICIPALIDAD DE MALVINAS ARG.


MARIANA C. MELO
CONCEJAL
Municipalidad de Malvinas Argentinas

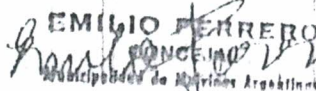
EMILIO FERRERO
CONCEJAL
Municipalidad de Malvinas Argentinas


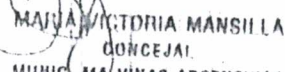

MARIA VICTORIA MANSILLA
CONCEJAL
MUNICIPALIDAD DE MALVINAS ARGENTINAS


MARIA VICTORIA MANSILLA
CONCEJAL
Municipalidad de Malvinas Argentinas

MUNICIPALIDAD DE MALVINAS ARGENTINAS

PARCELARIO CATASTRAL

DEP. 13 - PED. 03 - PBLO 26 - C 01 - S 02 - MZ 084 - MZ OF. 84

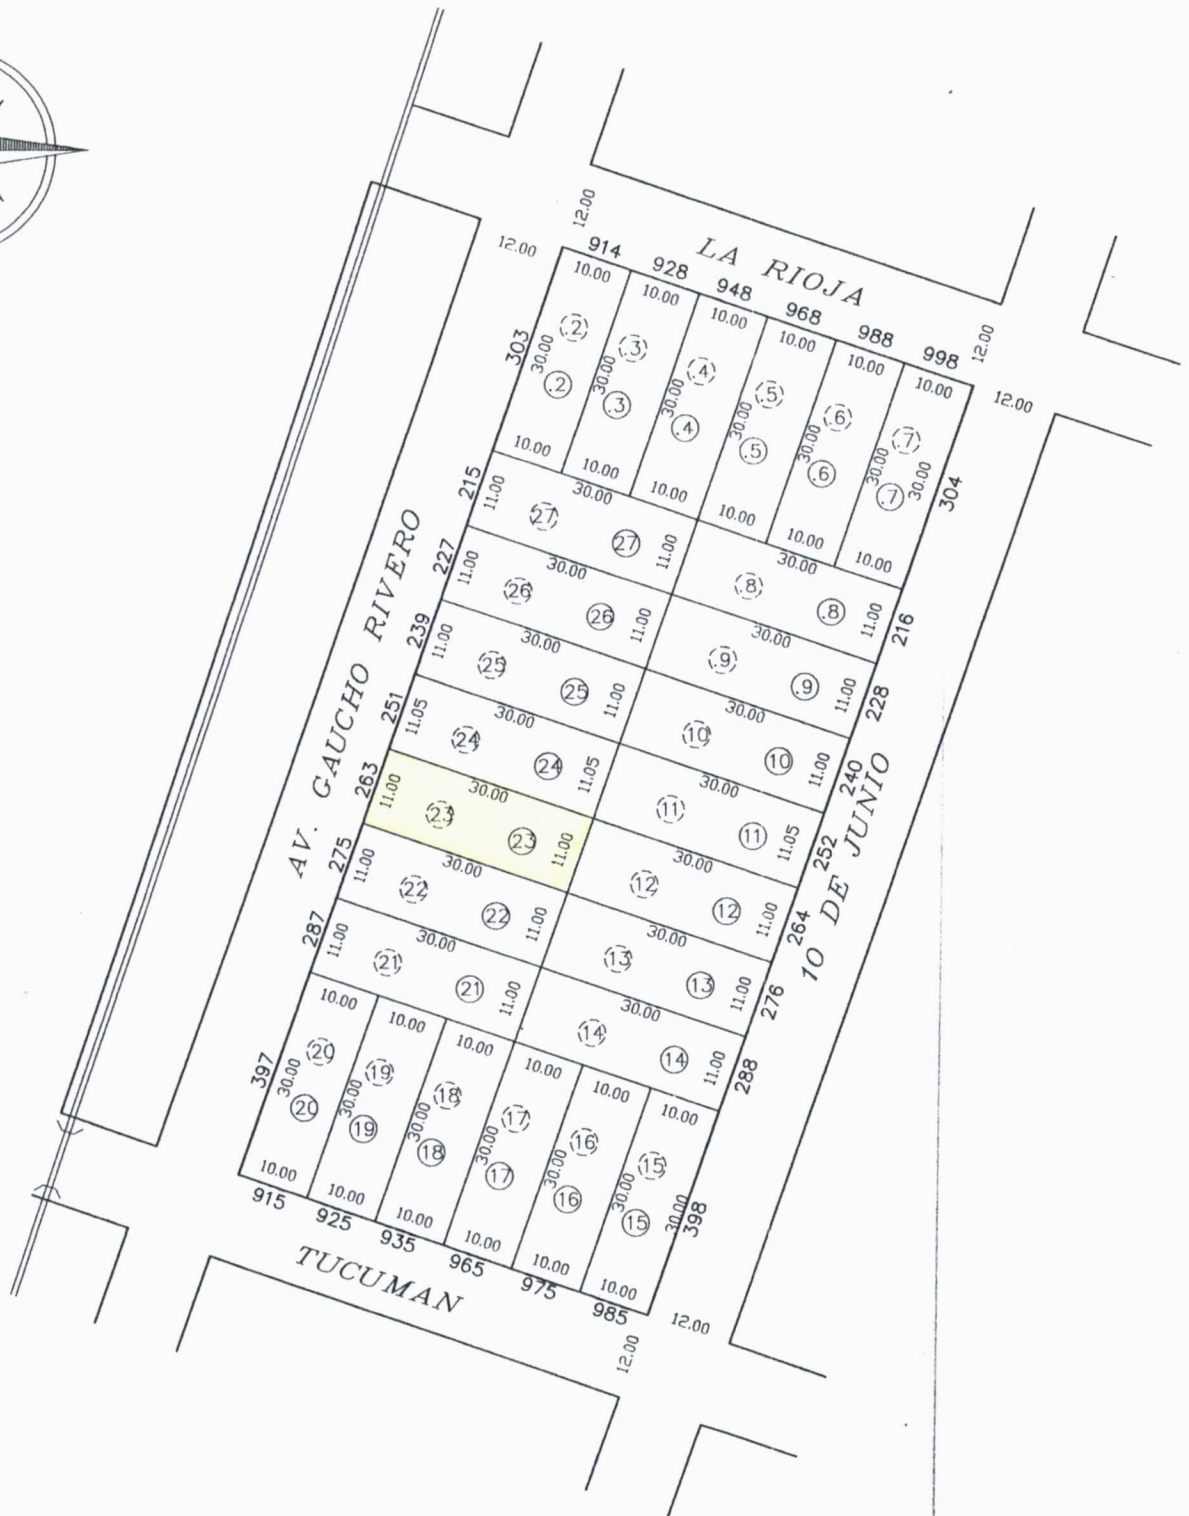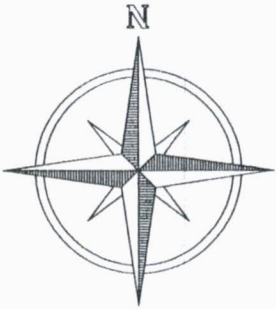

SECRETARIA DE CATASTRO Y PLANEAMIENTO MUNICIPAL

ESCALA 1:1000

ALTURA CON RESPECTO A NIVEL DEL MAR $h=384.70m$



SECRETARIO DE CATASTRO Y PLANEAMIENTO

MALVINAS ARGENTINAS, ENERO DEL 2010

MUNICIPALIDAD DE MALVINAS ARGENTINAS

PARCELARIO CATASTRAL

DEP. 13 - PED. 03 - PBL0 26 - C 01 - S 02 - MZ 084 - MZ OF. 84

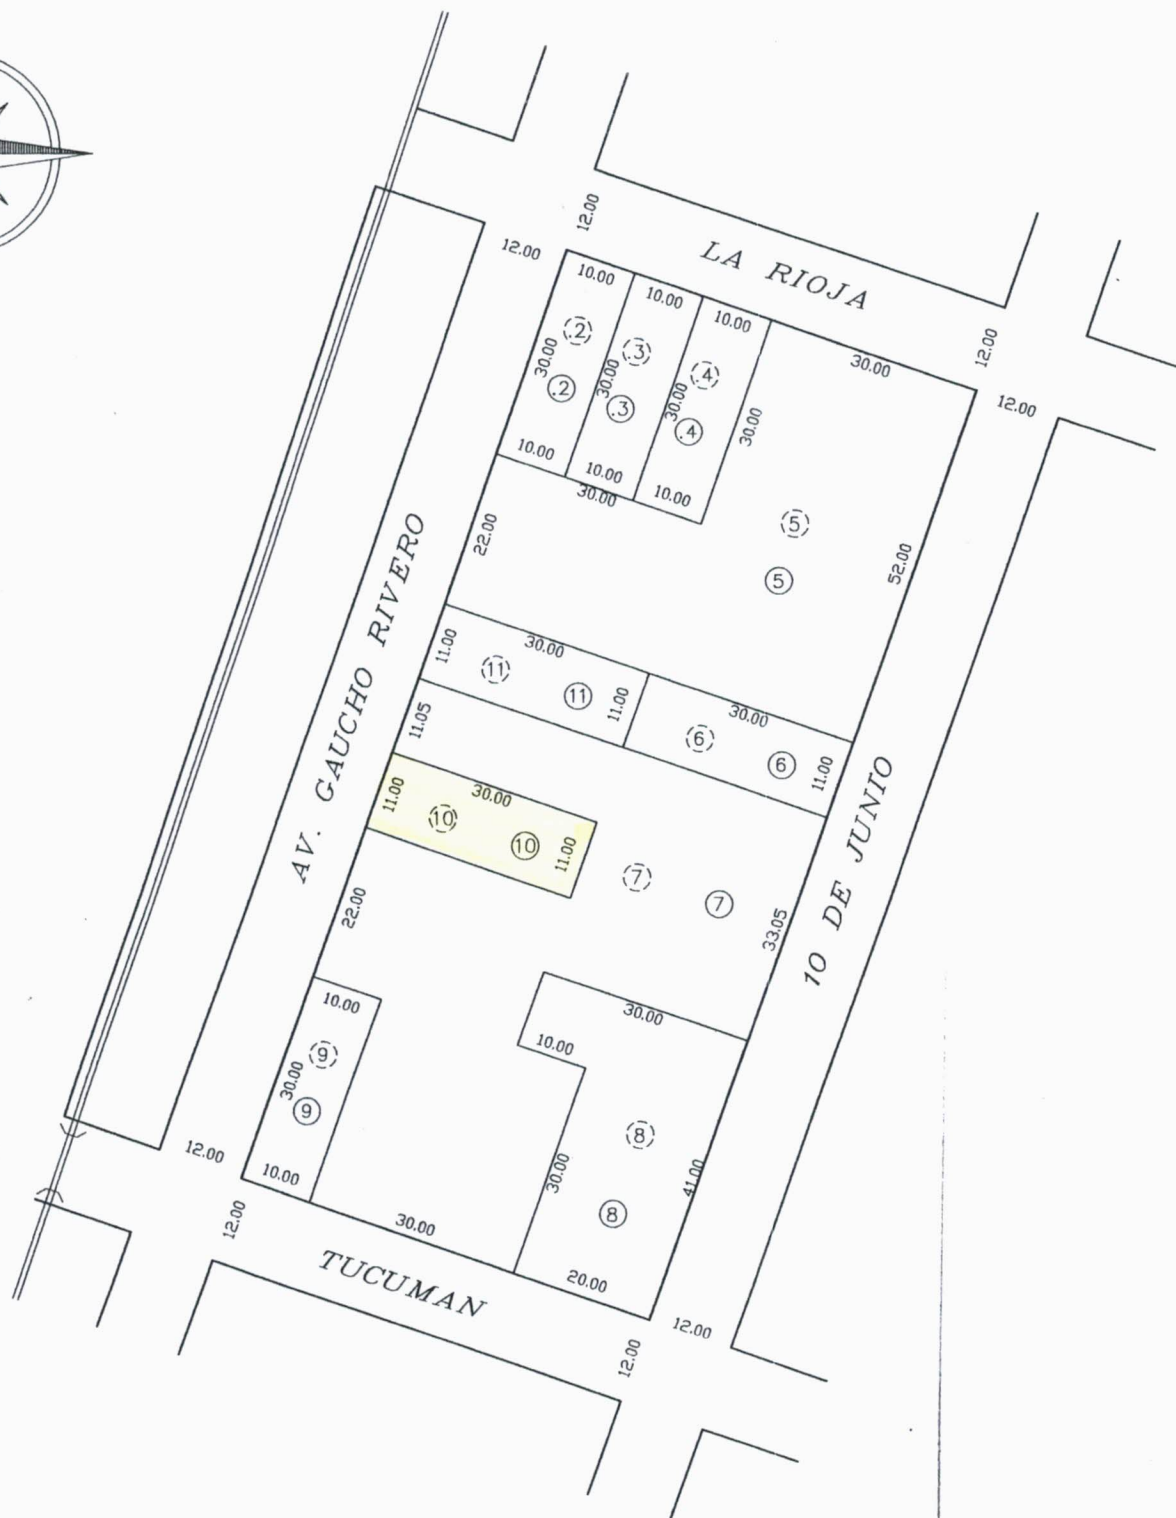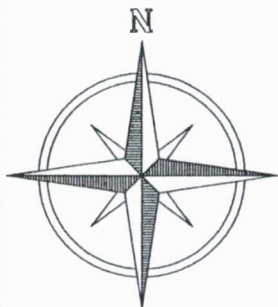

SECRETARIA DE CATASTRO Y PLANEAMIENTO MUNICIPAL

ESCALA 1:1000

ALTURA CON RESPECTO A NIVEL DEL MAR $h=384.70m$

SECRETARIO DE CATASTRO Y PLANEAMIENTO

MALVINAS ARGENTINAS, ENERO DEL 2011

