



Municipalidad de Malvinas Argentinas

Av. San Martín 401 - Malvinas Argentinas - Departamento Colón - Córdoba - C.P. 5128
Tel./FAX (0351) 499-7526 - 4997694



HONORABLE CONCEJO DELIBERANTE DE LA MUNICIPALIDAD DE MALVINAS ARGENTINAS

VISTO:

La presentación de diferentes situaciones respectivo a planos de viviendas y de Mensura/subdivisión.-

Y CONSIDERANDO:

Que según la **Ordenanza N° 616/2008**, del Código Urbanístico en su ARTÍCULO 11°, se definieron ciertas líneas municipales.-

Que en virtud a tal artículo, se debería anexar ciertas líneas municipales debido a que hay sector que no hay definiciones concretas debido a los errores interpretativos de títulos y de replanteo de los mismos.-

Que de acuerdo a la sugerencia por parte de la Secretaria de Planeamiento y Catastro es indispensable fijar las líneas Municipales de ciertas manzanas de la Segunda Sección Mz. of X, 10, 11, 21 y 22 y de la Tercera Sección Mz. of 82.-

Que en virtud de lo dispuesto por el Art. 30 inc. 4 y 30 de la Ley Orgánica Municipal N° 8102.-

**EL HONORABLE CONCEJO DELIBERANTE DE LA MUNICIPALIDAD
DE MALVINAS ARGENTINAS SANCIONA CON FUERZA DE
ORDENANZA 982**

Artículo 1º: INCORPORASE al ARTÍCULO 11º de la **Ordenanza N° 616/2008**, planilla anexa con las líneas municipales y anchos de veredas respectivas a las manzanas indicadas en los considerandos.-


Artículo 2º: AUTORISECE a la Secretaria de Planeamiento y Catastro a la Visación/Aprobación/Informe de Planos de Mensura y/o Subdivisión y/o de obra de Relevamiento y/o Proyecto, que tengan la consideración de las líneas municipales indicadas en el Art. 1.-


Artículo 3º: COMUNIQUESE, Publíquese, Pase al Registro Municipal y Archívese.-


DADO EN LA SALA DE SESIONES DEL HONORABLE CONCEJO DELIBERANTE DE LA MUNICIPALIDAD DE MALVINAS ARGENTINAS A LOS 07 DIAS DEL MES DE ENERO DE 2016.-


HECTOR SEBASTIAN AGUILERA
CONCEJAL
MUNICIPALIDAD DE MALVINAS ARGENTINAS


Téc. José Castellano
CONCEJAL
MUNICIPALIDAD DE MALVINAS ARGENTINAS

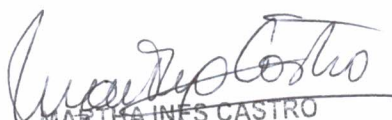
MARTHA INES CASTRO
PRESIDENTE CONCEJO DELIBERANTE
MUNICIPALIDAD DE MALVINAS ARGENTINAS


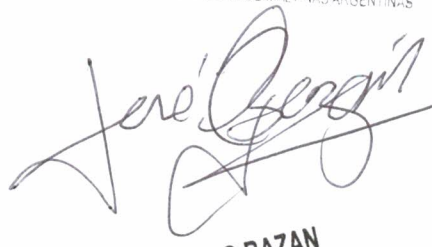

JOSE GUILLERMO BAZAN
CONCEJAL
MUNICIPALIDAD DE MALVINAS ARGENTINAS

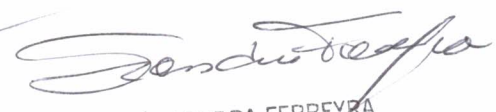
MARÍA SANDRA FERREYRA
CONCEJAL
MUNICIPALIDAD MALVINAS ARGENTINAS

MUNICIPALIDAD DE MALVINAS ARGENTINAS

PARCELARIO CATASTRAL

DEP. 13 - PED. 03 - PBLO 26 - C 01 - S 02 - MZ 053 - MZ 0F. X
 Línea Municipal serán las que se encuentran materializadas
 en forma existente al momento de la sanción de la Ordenanza.

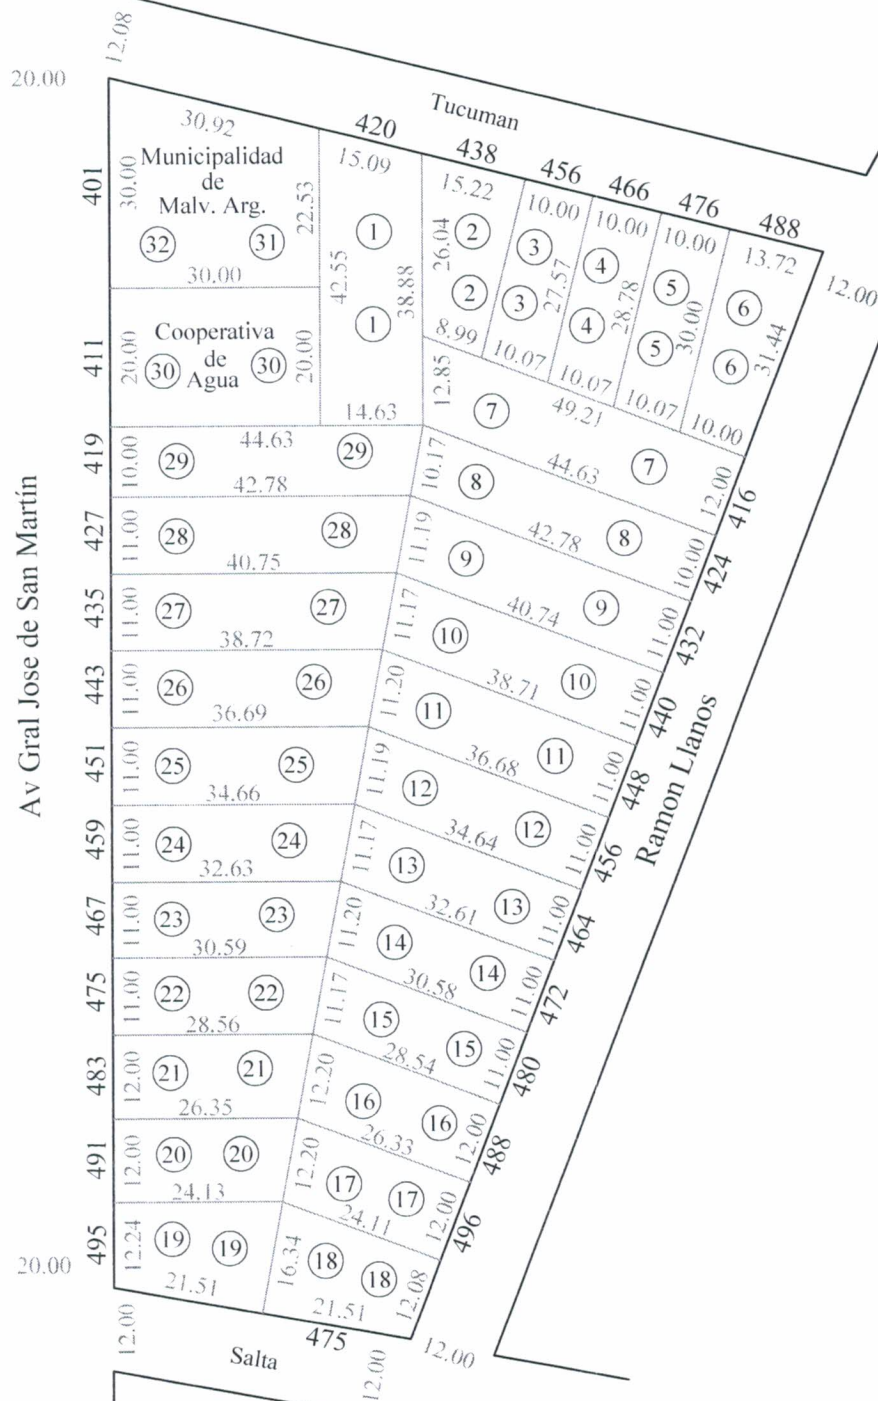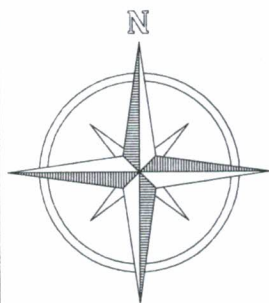



SECRETARIA DE CATASTRO Y PLANEAMIENTO MUNICIPAL
 ESCALA 1:1000

ALTURA CON RESPECTO A NIVEL DEL MAR h=384.70m

SECRETARIO DE CATASTRO Y PLANEAMIENTO

MALVINAS ARGENTINAS, ENERO DE 2011



DEP. 13 - PED. 03 - PBL0 26 - C 01 - S 02 - MZ 011- MZ 0F. 10
 Línea Municipal serán las que se encuentran materializadas
 en forma existente al momento de la sación de la Ordenanza.

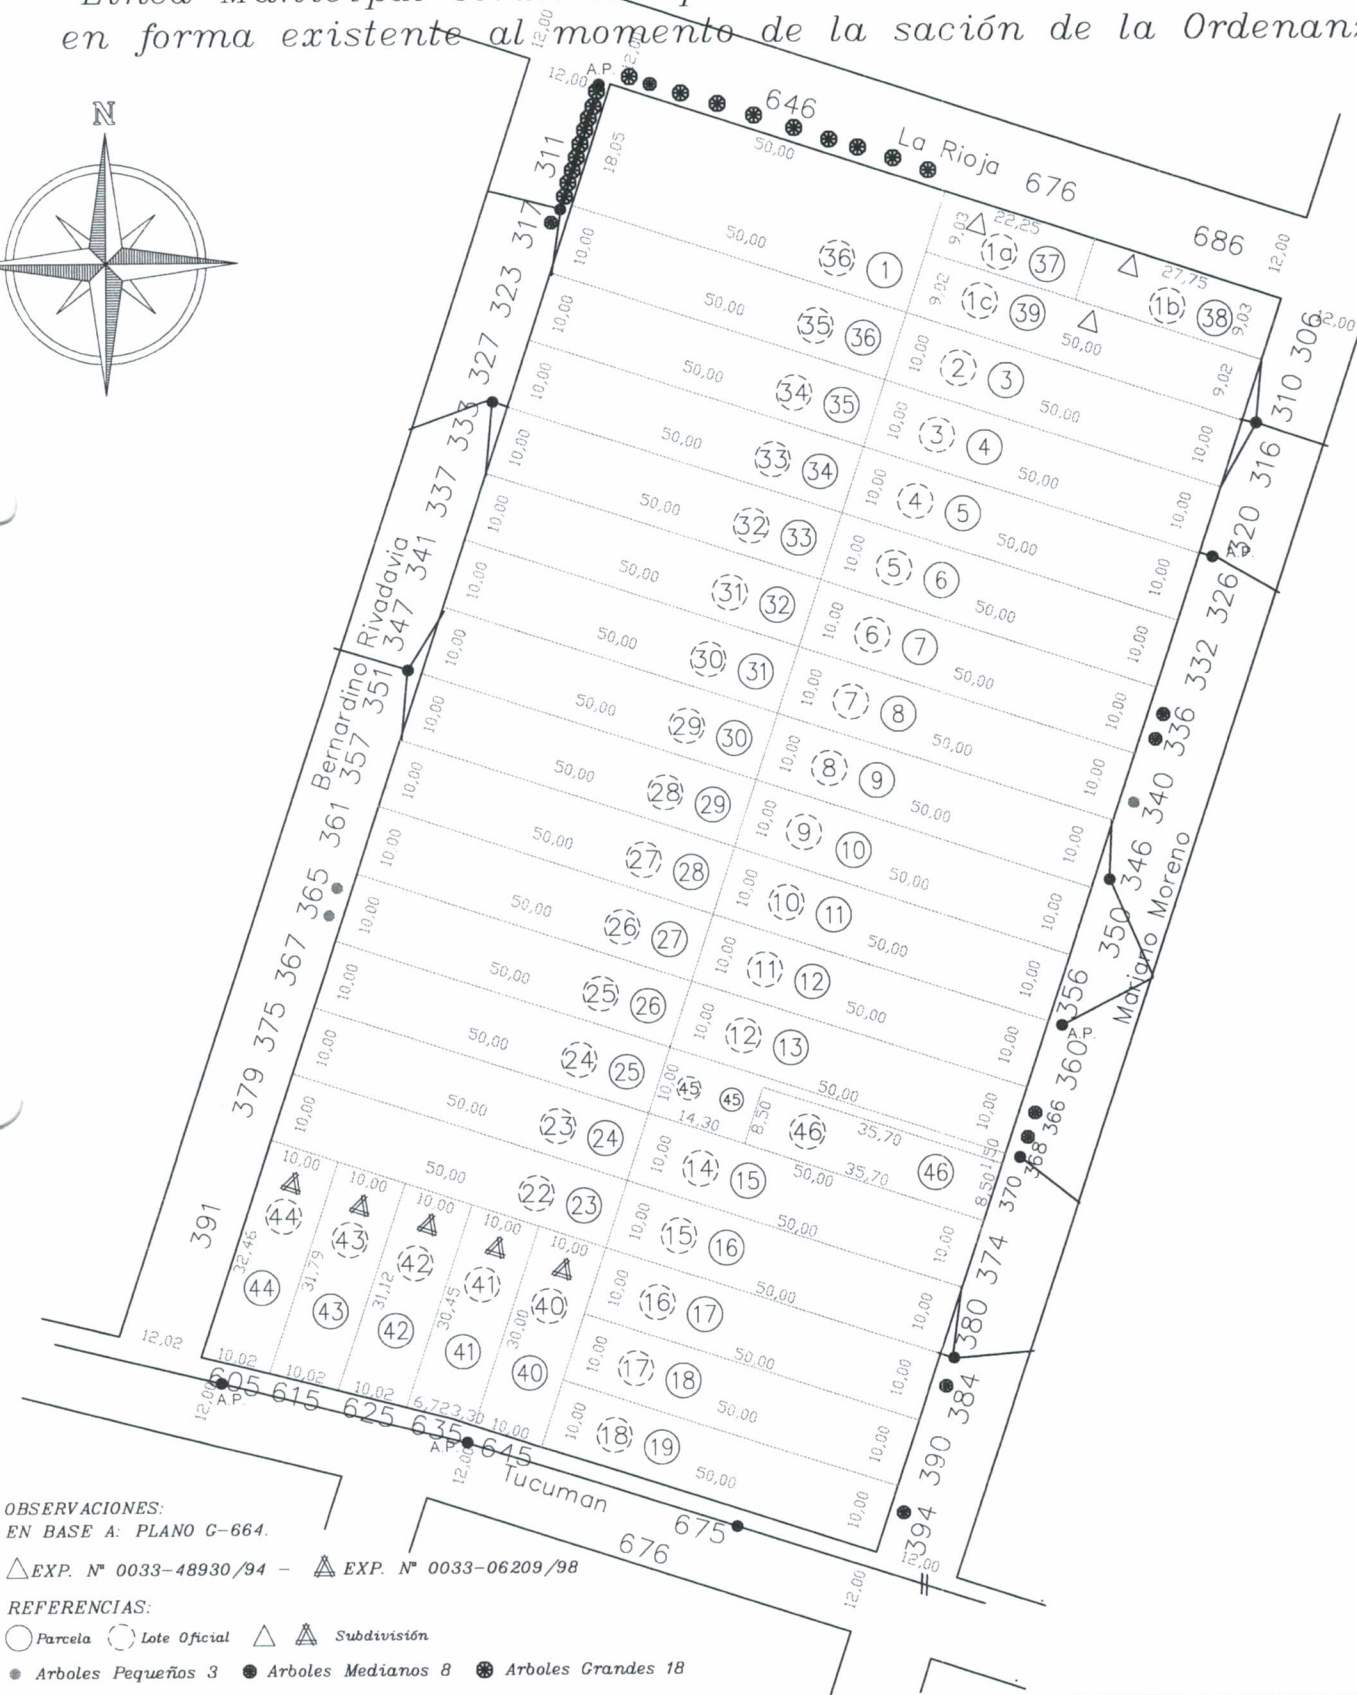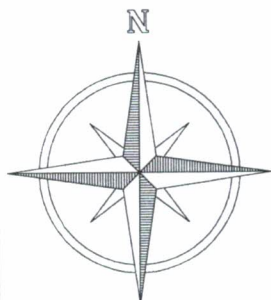

ALTURA CON RESPECTO A NIVEL DEL MAR $h=384.70m$

MALVINAS ARGENTINAS. ENERO DEL 2010

DEP. 13 - PED. 03 - PBLO 26 - C 01 - S 02 - MZ 010- MZ 0F. 11
 Línea Municipal serán ~~las que se encuentran materializadas~~
 en forma existente al ~~momento de la sación de la Ordenanza.~~

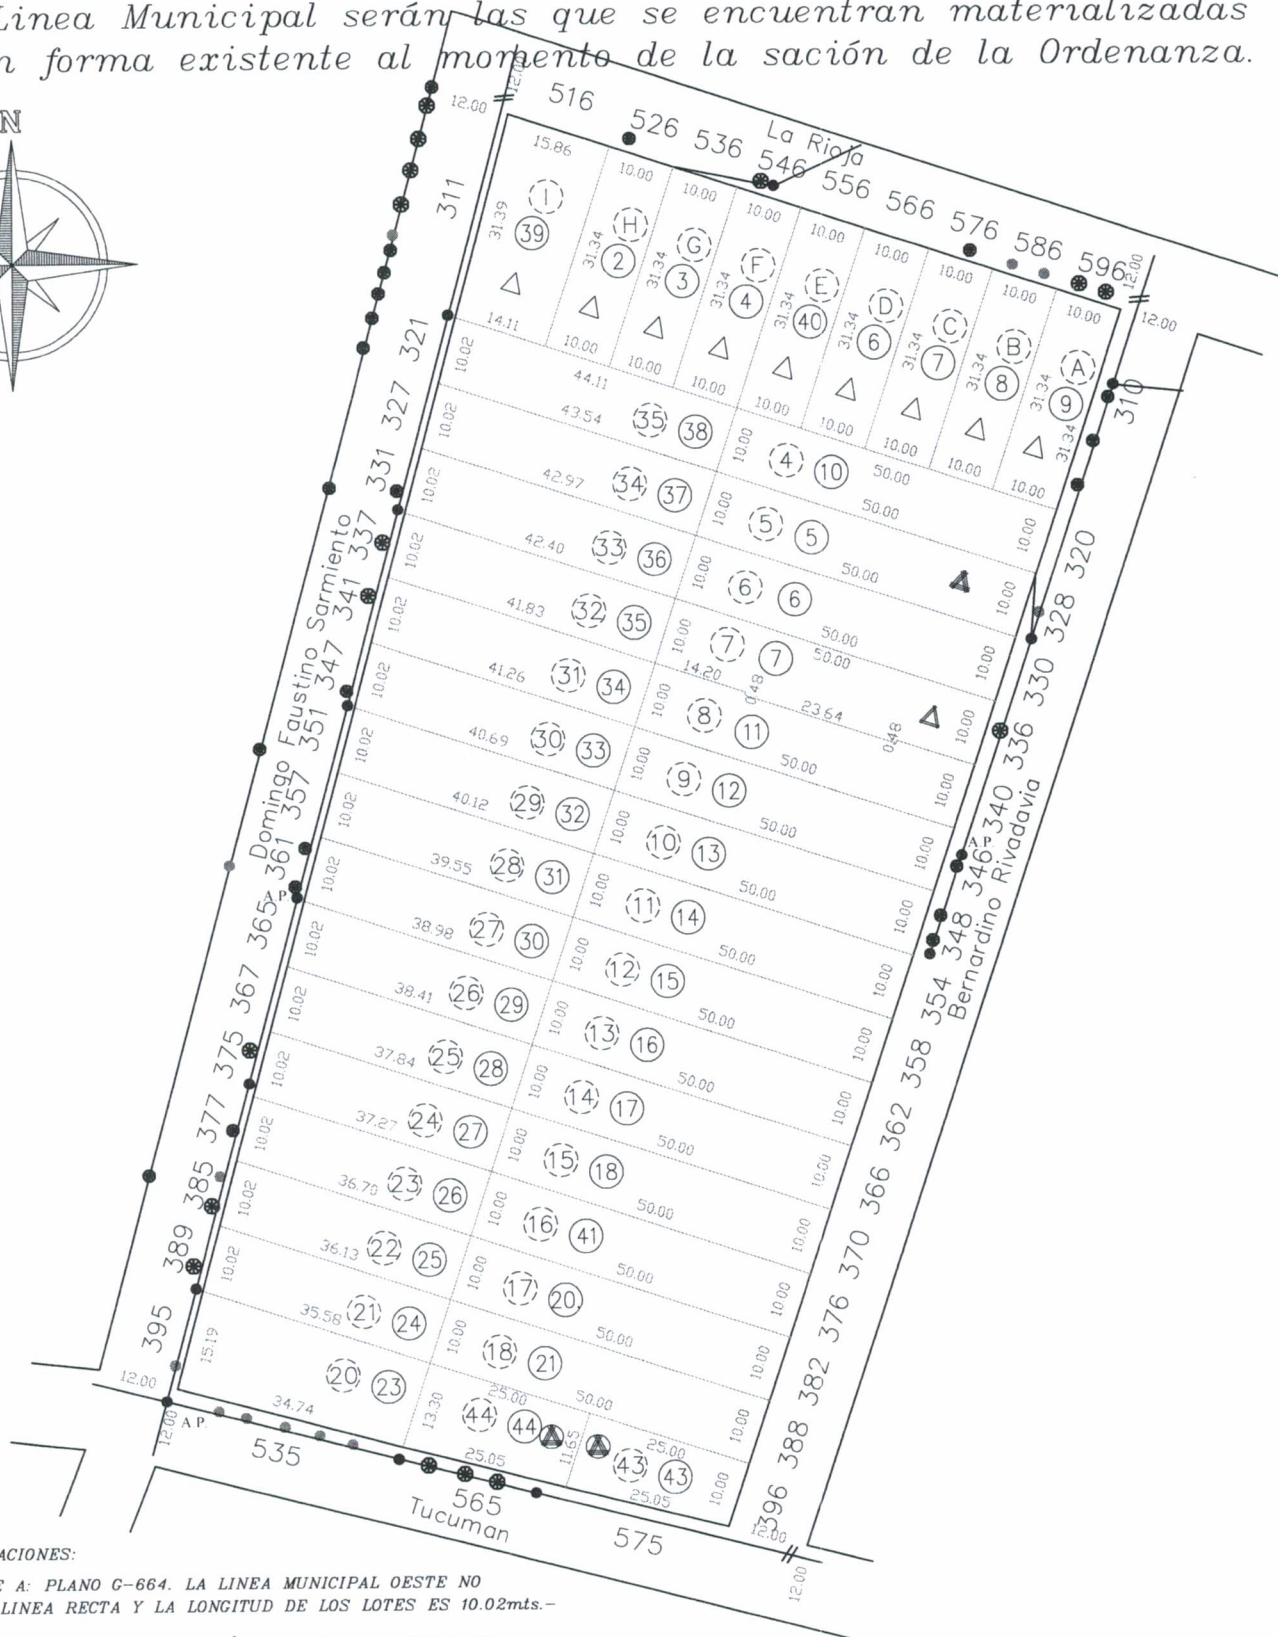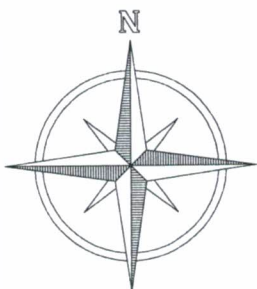

EN BASE A: PLANO G-664. LA LINEA MUNICIPAL OESTE NO
ES UNA LINEA RECTA Y LA LONGITUD DE LOS LOTES ES 10.02mts.-

EXP. N° 0033-026298/07

Parcela Lote Oficial Subdivisión

- Árboles Pequeños 12 ● Árboles Medianos 22 ● Árboles Grandes 16
● Postes de Alumbrado de Madera ○ Postes de Alumbrado de Hormigon



ALTURA CON RESPECTO A NIVEL DEL MAR $h=384.70m$

MALVINAS ARGENTINAS, ENERO DEL 2011

MUNICIPALIDAD DE MALVINAS ARGENTINAS

PARCELARIO CATASTRAL

DEP. 13 - PED. 03 - PBL0 26 - C 01 - S 02 - MZ 023 - MZ 0F. 21
 Línea Municipal serán las que se encuentran materializadas
 en forma existente al momento de la sanción de la Ordenanza.

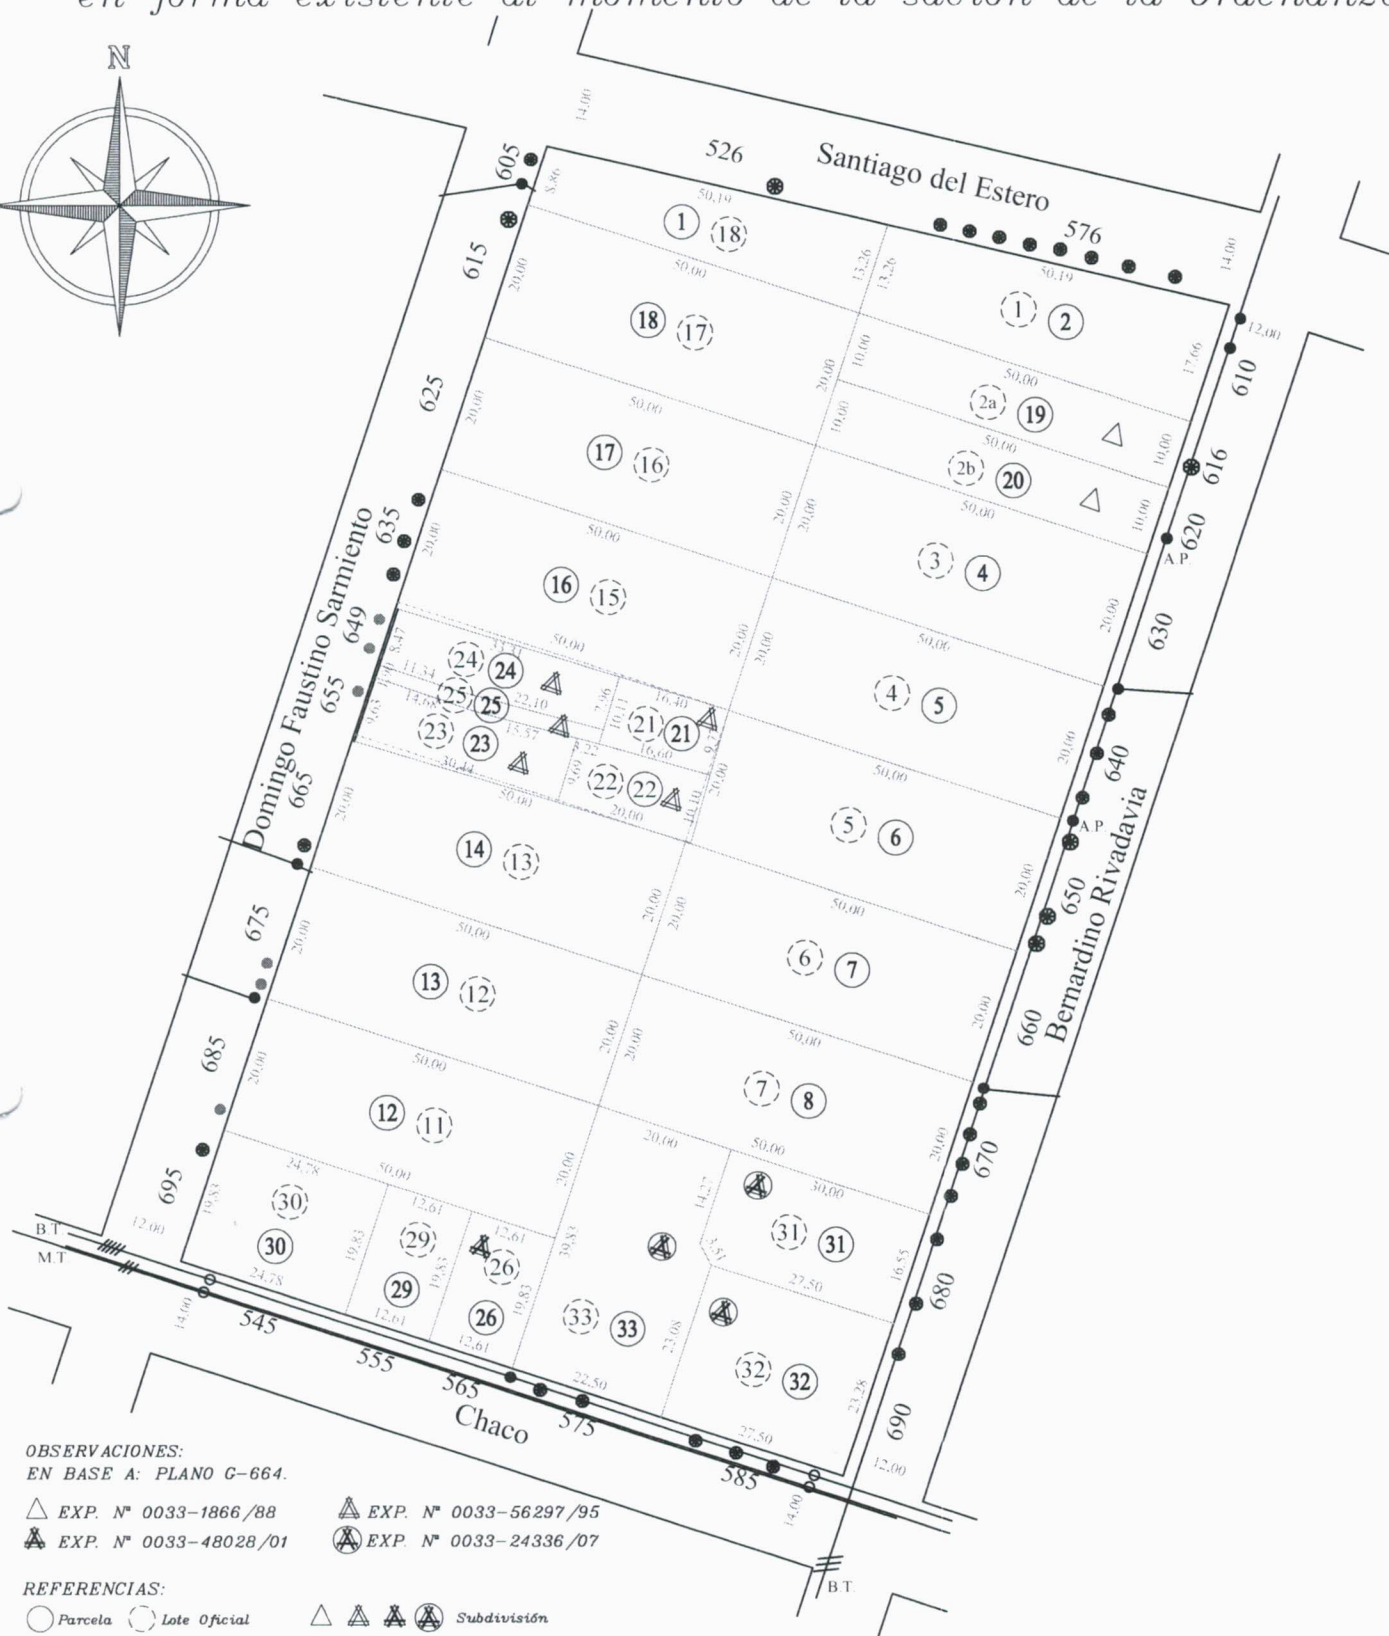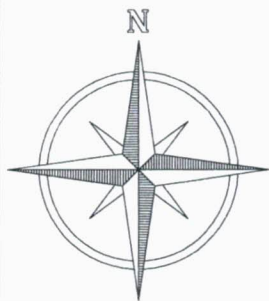

OBSERVACIONES:

EN BASE A: PLANO G-664.

△ EXP. N° 0033-1866/88

△ EXP. N° 0033-48028/01

△ EXP. N° 0033-56297/95

△ EXP. N° 0033-24336/07

REFERENCIAS:

○ Parcela ○ Lote Oficial

△ △ △ △ Subdivisión

● Árboles Pequeños 6 ● Árboles Medianos 29 ● Árboles Grandes 5

● Postes de Alumbrado de Madera ○ Postes de Alumbrado de Hormigon

SECRETARIA DE CATASTRO Y PLANEAMIENTO MUNICIPAL

ESCALA 1:1000

ALTURA CON RESPECTO A NIVEL DEL MAR h=384.70m



SECRETARIO DE CATASTRO Y PLANEAMIENTO

MALVINAS ARGENTINAS, ENERO DEL 2010

MUNICIPALIDAD DE MALVINAS ARGENTINAS

PARCELARIO CATASTRAL

DEP. 13 - PED. 03 - PBLO 26 - C 01 - S 02 - MZ 024 - MZ OF. 22
 Línea Municipal serán las que se encuentran materializadas
 en forma existente al momento de la sanción de la Ordenanza.

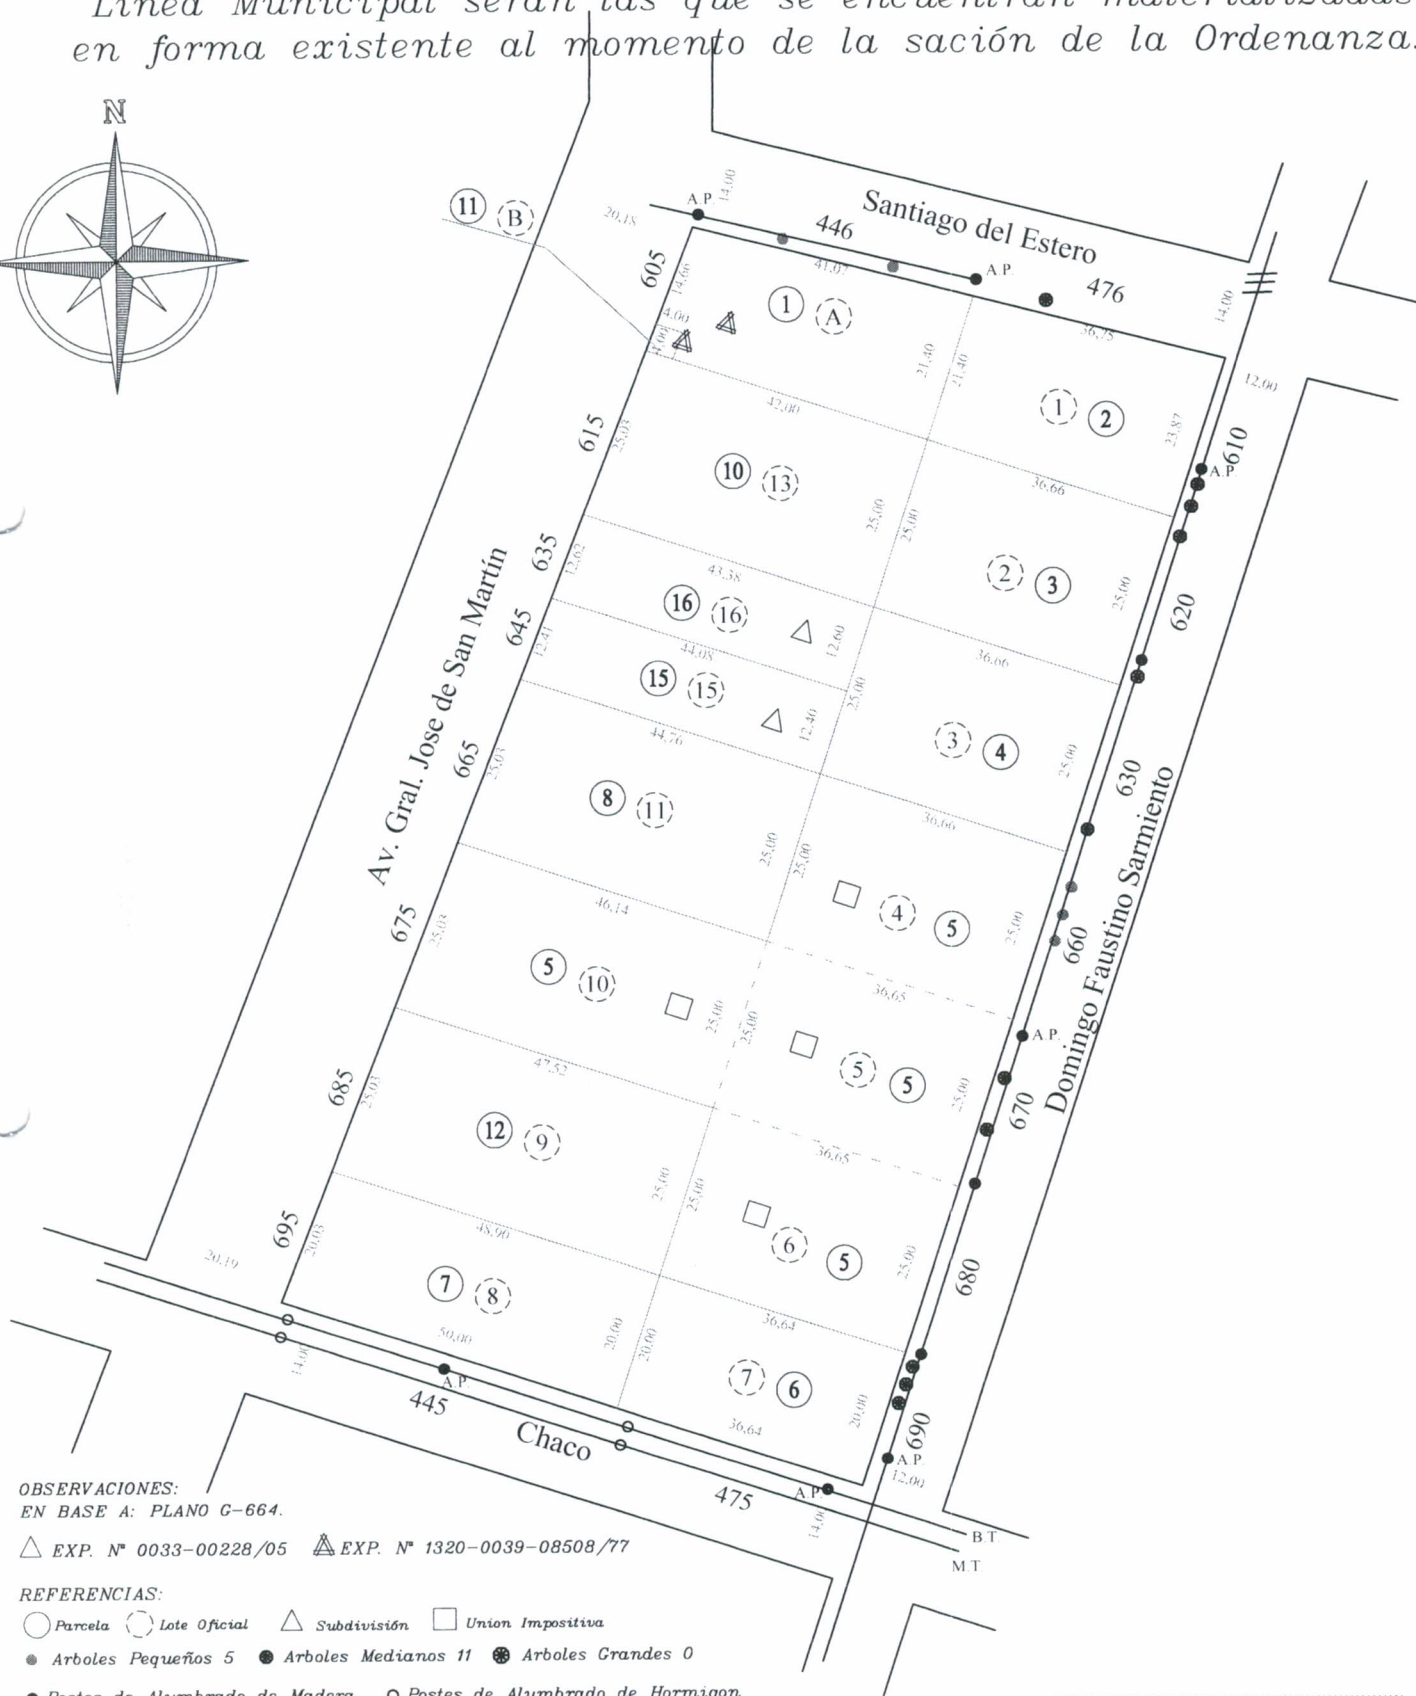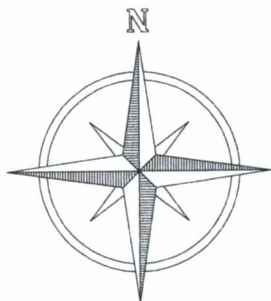

OBSERVACIONES:
 EN BASE A: PLANO G-664.

△ EXP. N° 0033-00228/05 △ EXP. N° 1320-0039-08508/77

REFERENCIAS:

- Parcela ○ Lote Oficial △ Subdivisión □ Union Impositiva
- Arboles Pequeños 5 ● Arboles Medianos 11 ● Arboles Grandes 0
- Postes de Alumbrado de Madera ○ Postes de Alumbrado de Hormigon

SECRETARIA DE CATASTRO Y PLANEAMIENTO MUNICIPAL
 ESCALA 1:1000

ALTURA CON RESPECTO A NIVEL DEL MAR h=384.70m

SECRETARIO DE CATASTRO Y PLANEAMIENTO

MALVINAS ARGENTINAS, ENERO DE 2011